

חוק התכנון והבנייה, התשכ"ה - 1965

תכנית מפורטת

מס' 426-0536409

קו ירקון מזרחי מקטע אחיסמך-חוץץ חולדה - מקורות

תשריט מצב מוצע גיליון 5 מתוך 8

| | |
|------------------|------------------|
| מחוז | מרכז |
| מרחב תכנון מקומי | גזר, חבל מודיעין |
| רשות מקומית | גזר, חבל מודיעין |
| ישוב | גזר, אחיסמך |

| | |
|-------------------|---|
| תכנית בסמכות | מחוזית |
| איחוד וחלוקה | ללא איחוד וחלוקה |
| היתרים או הרשאות | תכנית שמכחה ניתן להציא היתרים או הרשאות |
| מונה תדפיס התשריט | 13 |
| מועד הפקה | 24/09/2017 |
| שטח התכנית | 512.842 דונם |
| אישורים | קנה מידה 1:2500 |

| | |
|-------------|--|
| שמות* | |
| מגיש התכנית | חברה/תאגיד ממשלתי תאגיד: מקורות חברת המים לישראל מרחב מרכז |
| עורך ראשי | שמואל טעל תאגיד: מנהל הנדסה בע"מ |
| יזם | חברה ממשלתית תאגיד: מקורות חברת המים לישראל מרחב מרכז |

| | |
|-------------------|--------------------------|
| בעלי עניין בקרקע* | |
| בעלות מדינה | תאגיד: רשות מקרקעי ישראל |

| טבלת גושים וחלקות* | | | | |
|--------------------|---------|---------------------|---------------------|--|
| מספר גוש | כל הגוש | מספרי חלקות בשלמותן | מספרי חלקות בחלקיתן | |
| 3149 | חלק | | 1,4-8,11,18-19 | |
| 3150 | חלק | | 7-9,15,17,22-23 | |
| 3728 | חלק | | 16,18-19,28 | |
| 3729 | חלק | | 18,22-23,28 | |
| 4381 | חלק | | 7-8,10,25 | |
| 4600 | חלק | | 18-19 | |
| 4736 | חלק | | 5 | |
| 4737 | חלק | | 4,7 | |
| 4756 | חלק | | 15,18,20 | |
| 4766 | חלק | | 12-15,18 | |
| 4767 | חלק | | 2,12-13,20 | |
| 4771 | חלק | | 4 | |
| 4772 | חלק | | 3,24,26,33-34,36-37 | |
| 4773 | חלק | | 2-5 | |
| 5113 | חלק | | 5 | |

* הרשימה המלאה מפורטת בהוראות התכנית / בהודעה שפורסמה בעיתונות וברשומות

הריני מצהיר בזאת כי המפה הטופוגרפית/המצבית המהווה רקע לתכנית זו, נערכה על ידי ביום 29.05.2017 והיא הוכנה לפי הוראות נוהל מבא"ת ובהתאם להוראות החוק ולתקנות המודדים שבתוקף. דיוק הקו הכחול והקדסטרי: מדידה גרפית

| | | |
|------------|-----------|-------|
| שם המודד | עמי אלקבץ | 648 |
| מספר רשיון | חתימה | תאריך |

מקרא




מגבלות בניה ופיתוח
אתר עתיקות/אתר הסטורי
גבול מסדרון תשתיות ת"ק
גבול שטח שיפוט
מידות

מקרא מפת מדידה



תרשים התמצאות - קנ"מ 1:80000

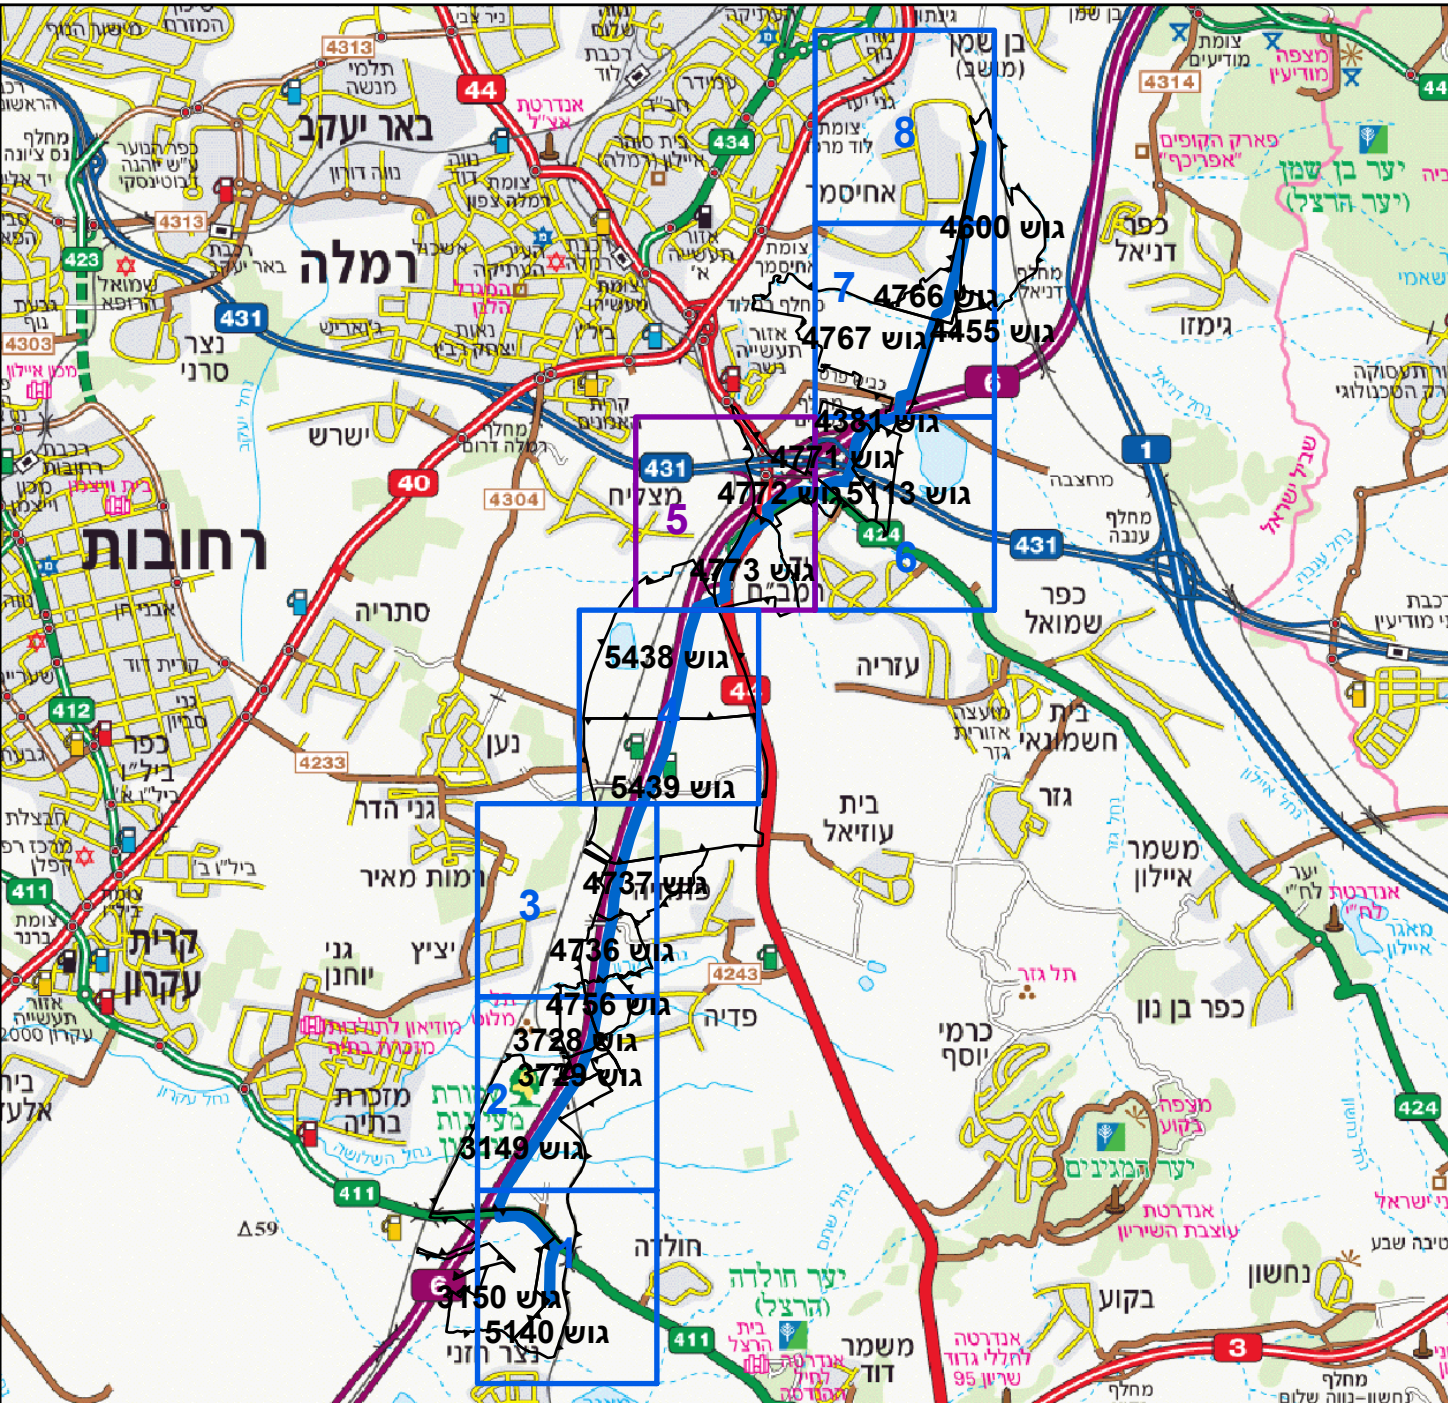

תרשים סביבה - קנ"מ 1:15000

