נספח בינוי

מס' 424-0419630

לפיד
תוספת מגרשים למגורים

נספח לתכנית	גליון 1 מתוך 1
תחולה	מנחה
תיאור	נספח בינוי
תאריך עריכת הנספח	29-5-16
רשימת התרשימים	**קנ"מ**
שם תרשים	1:500
שם תרשים	–
שם תרשים	–
שם תרשים	–

שמות וחתימות:

עורך הנספח	שם: איילת לובנטל תאגיד:	חתימה:

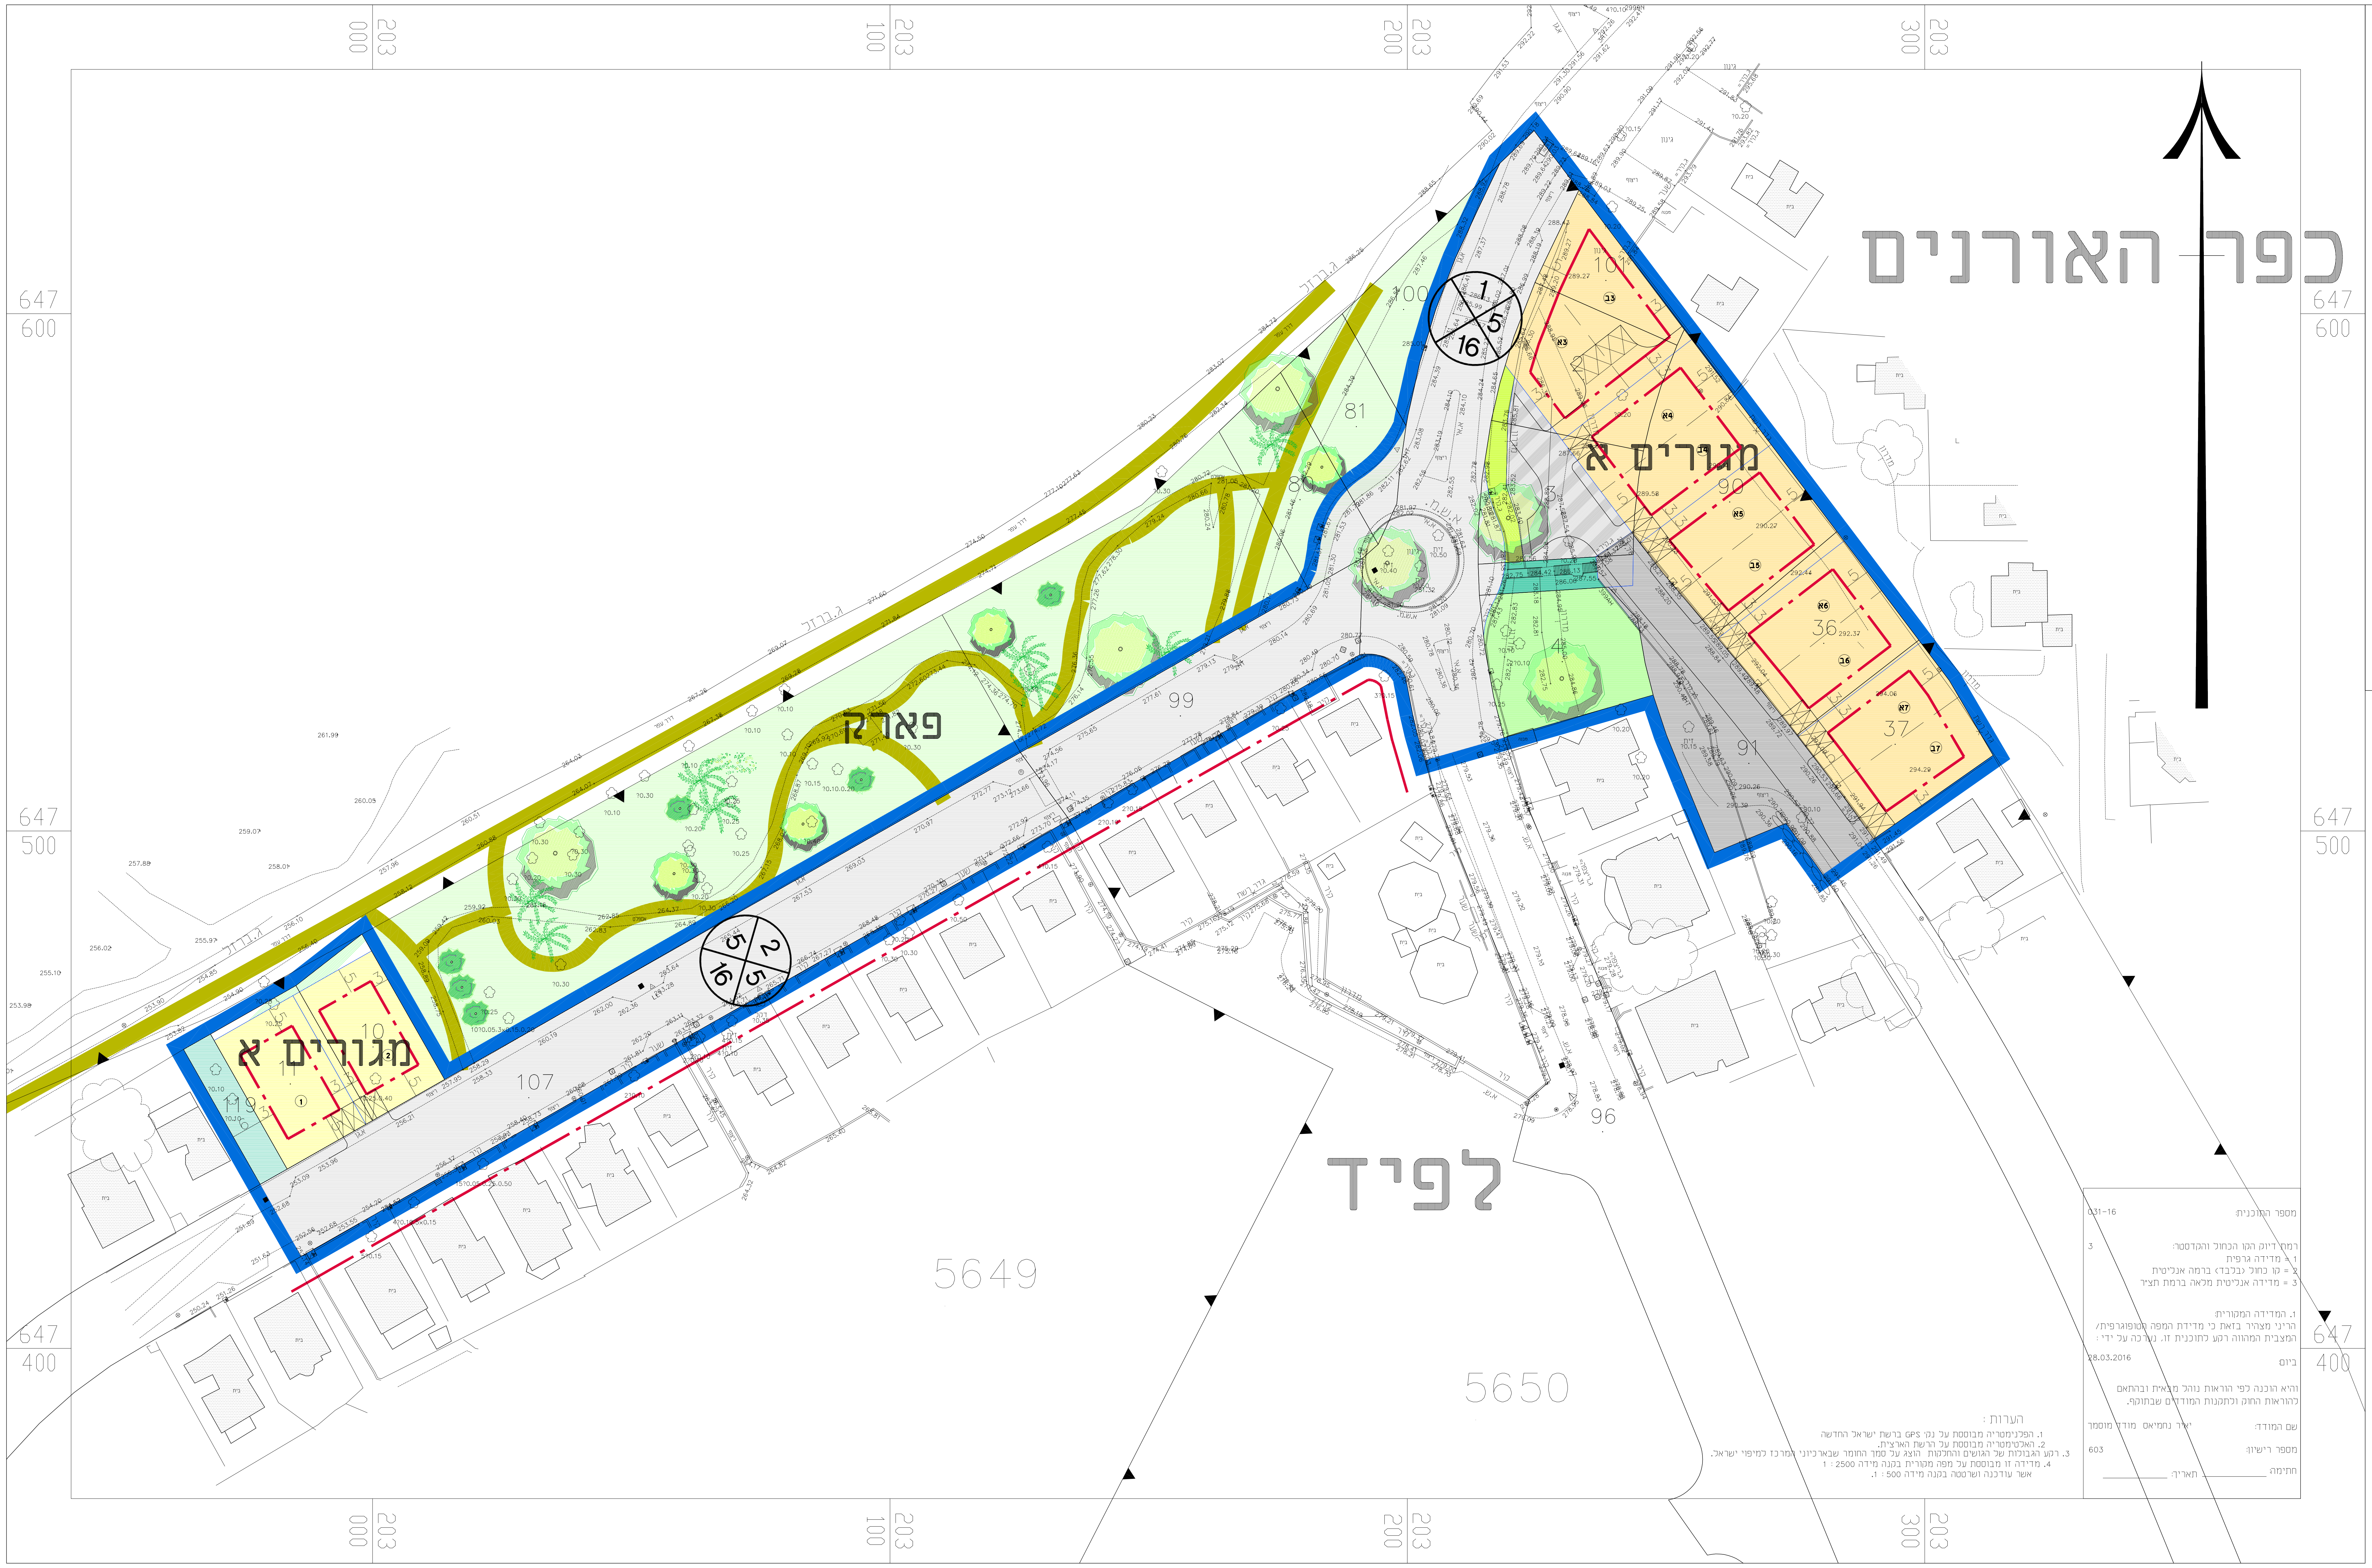

כפר האורנים
מגורים א
מגורים א
פארק
לפיד
5649
5650
107
99
96
91
90
81
100
36
37
119
10
647 600
647 500
647 400
000 203
100 203
200 203
300 203

מספר התוכנית:	031-16
רמת דיוק הקו הכחול והקדסטר:	3

1 = מדידה גרפית
2 = קו כחול (בלבד) ברמה אנליטית
3 = מדידה אנליטית מלאה ברמת תצ"ר

1. המדידה המקורית:
הריני מצהיר בזאת כי מדידת המפה הטופוגרפית/המצבית המהווה רקע לתוכנית זו, נערכה על ידי :

ביום: 28.03.2016

והיא הוכנה לפי הוראות נוהל מבא"ת ובהתאם להוראות החוק ולתקנות המודדים שבתוקף.

שם המודד: יאיר נחמיאס מודד מוסמך

מספר רישיון: 603

חתימה: ______ תאריך: ______

הערות :
1. הפלנימטריה מבוססת על נק' GPS ברשת ישראל החדשה
2. האלטימטריה מבוססת על הרשת הארצית.
3. רקע הגבולות של הגושים והחלקות הוצג על סמך החומר שבארכיוני המרכז למיפוי ישראל.
4. מדידה זו מבוססת על מפה מקורית בקנה מידה 2500 : 1
אשר עודכנה ושרטטה בקנה מידה 500 : 1.

לפיד תכנית בינוי 1:500

מיקרא

מגרשים חד משפחתיים	🟨
מגרשים דו משפחתיים	🟧
דרכים	⬜
דרך משולבת	▨
שביל	🟩
גבול תכנית	━
קו בנין	-·-
מספר תא שטח	
רוזטה	⊗
חניה	☒